


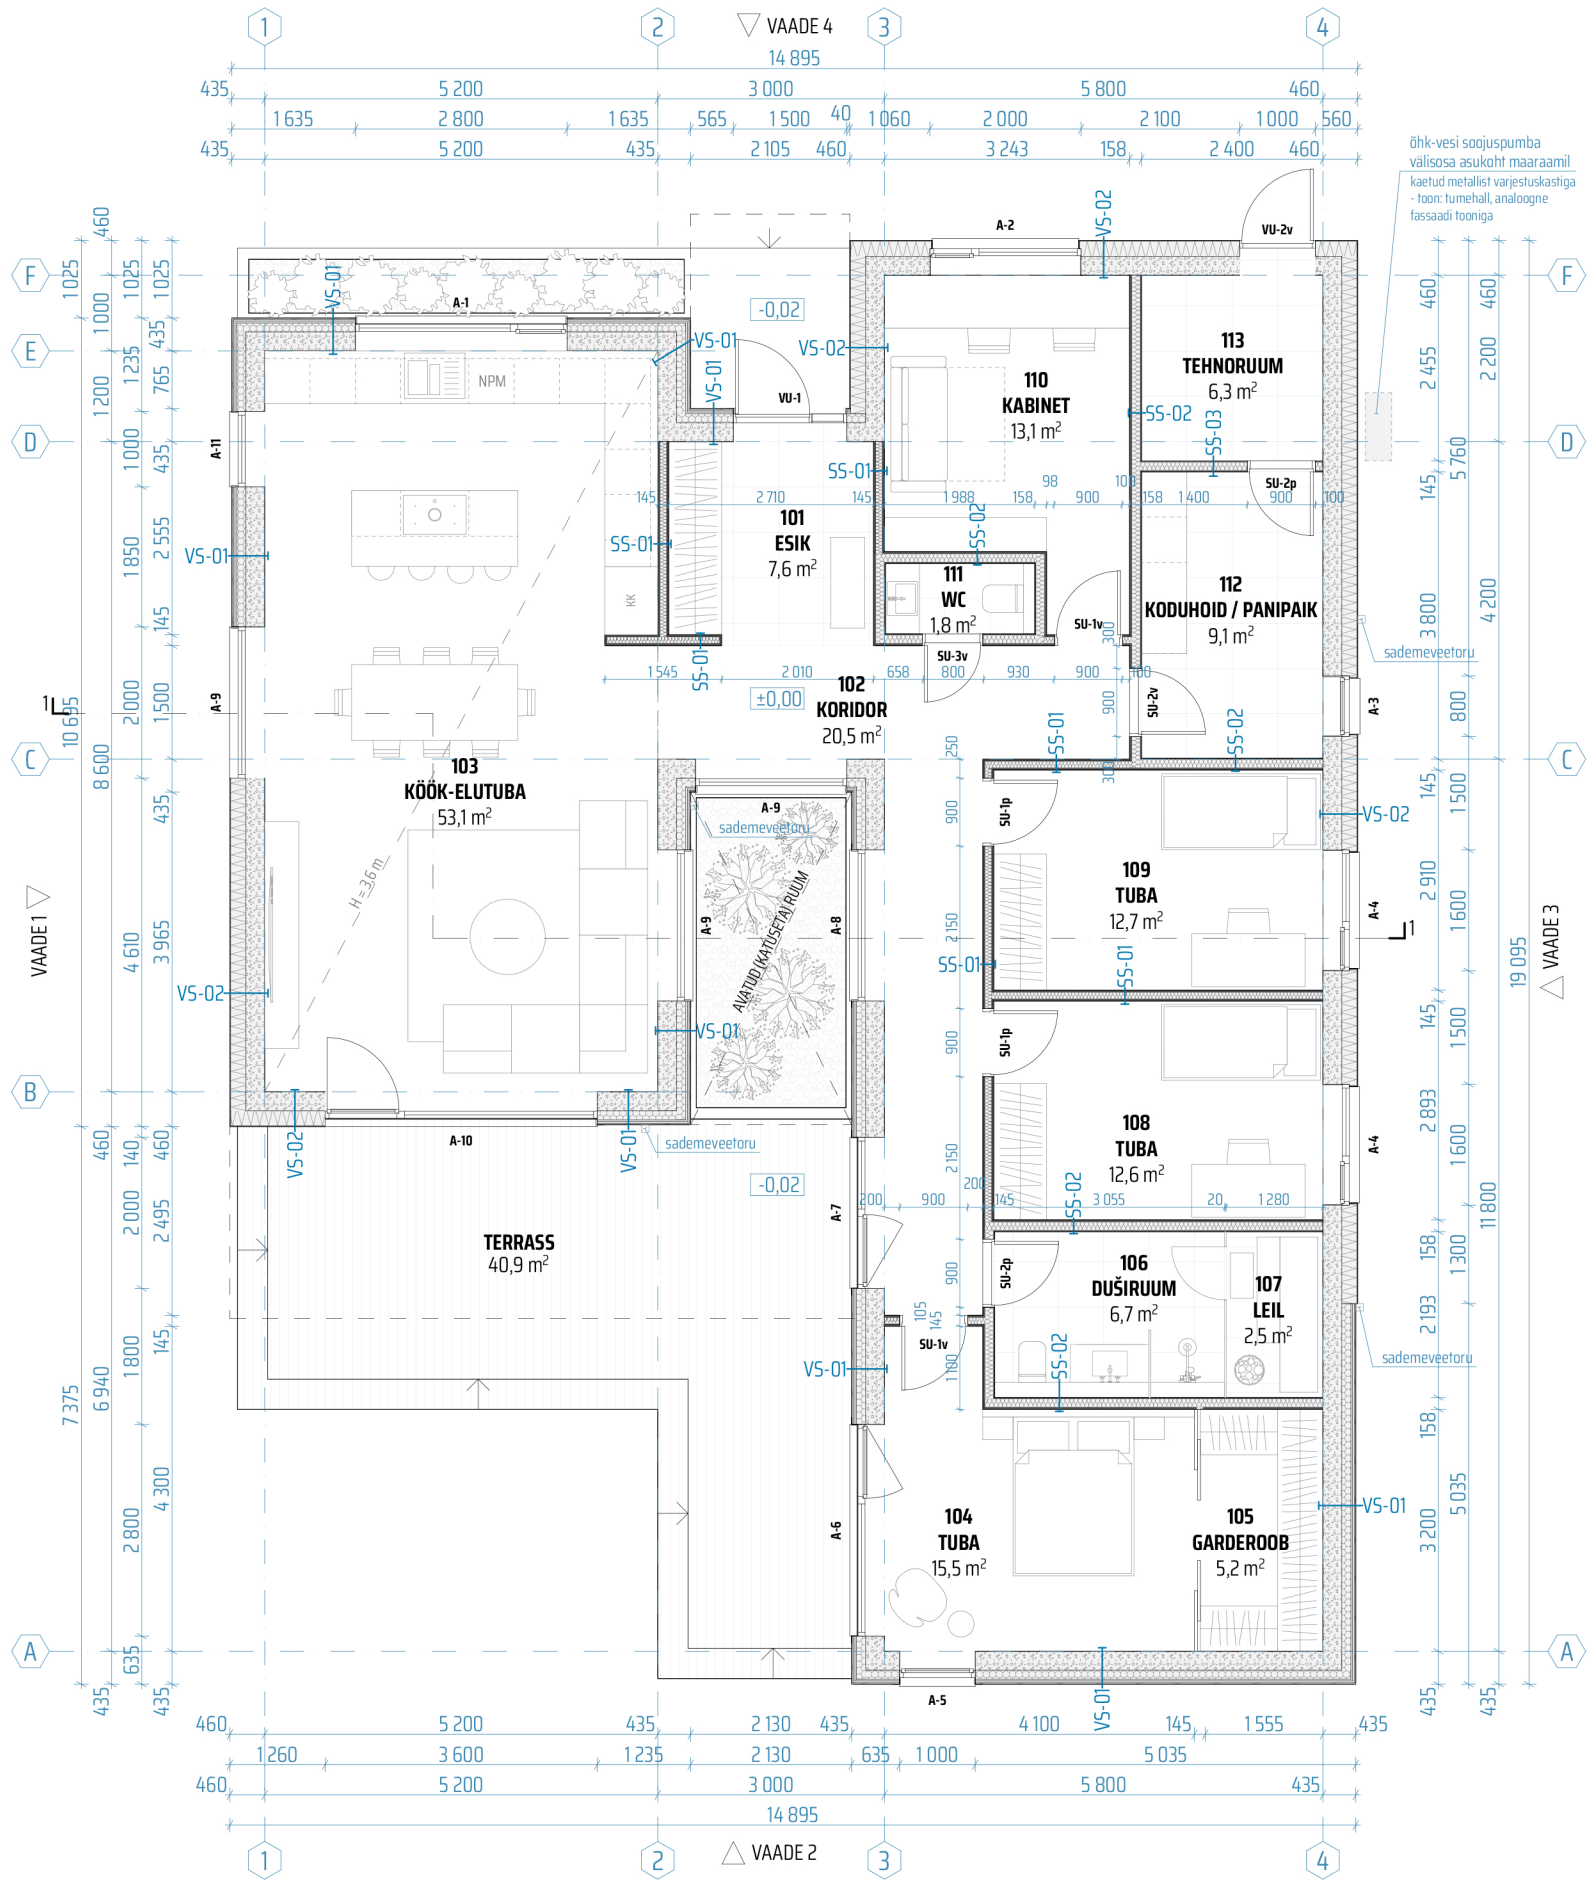

ERAMU RUUMIDE EKSPLIKATSIOON 1. KORRUS		
Nr	Ruumi nimetus	Pindala
ELURUUM		
101	ESIK	7,6
102	KORIDOR	20,5
103	KÖÖK-ELUTUBA	53,1
104	TUBA	15,5
105	GARDEROOB	5,2
106	DUŠIRUUM	6,7
107	LEIL	2,5
108	TUBA	12,6
109	TUBA	12,7
110	KABINET	13,1
111	WC	1,8
112	KODUHOID / PANIPAİK	9,1
		160,4 m ²
TEHNOPIND		
113	TEHNORUUM	6,3
		6,3 m ²
		166,7 m ²



TAHK Arhitektid OÜ | Mustamäe tee 16, Tallinn 10617
Reg.nr 14485544 | +372 5332 5622 | MTR EEP004141
info@tahkarhitektid.ee | www.tahkarhitektid.ee

Objekt:	ÜSIKELAMU	Töö nr:	2421
Adress:	TÄHE TEE 26, SAKU ALEVIK, SAKU VALD, HARJUMAA	Staadium:	EP
		Projekti osa:	AR
Joonis:	ESIMESE KORRUSE PLAAN	Joonise nr:	AR-5-01
		Versioon:	v01
		Mõõtkava:	1:100 / A3L
Vastutav arhitekt:	ARVI HIIR	Kuupäev:	29.11.2024